


UMGESTALTUNG DES MARKTPLATZES SCHEESSEL

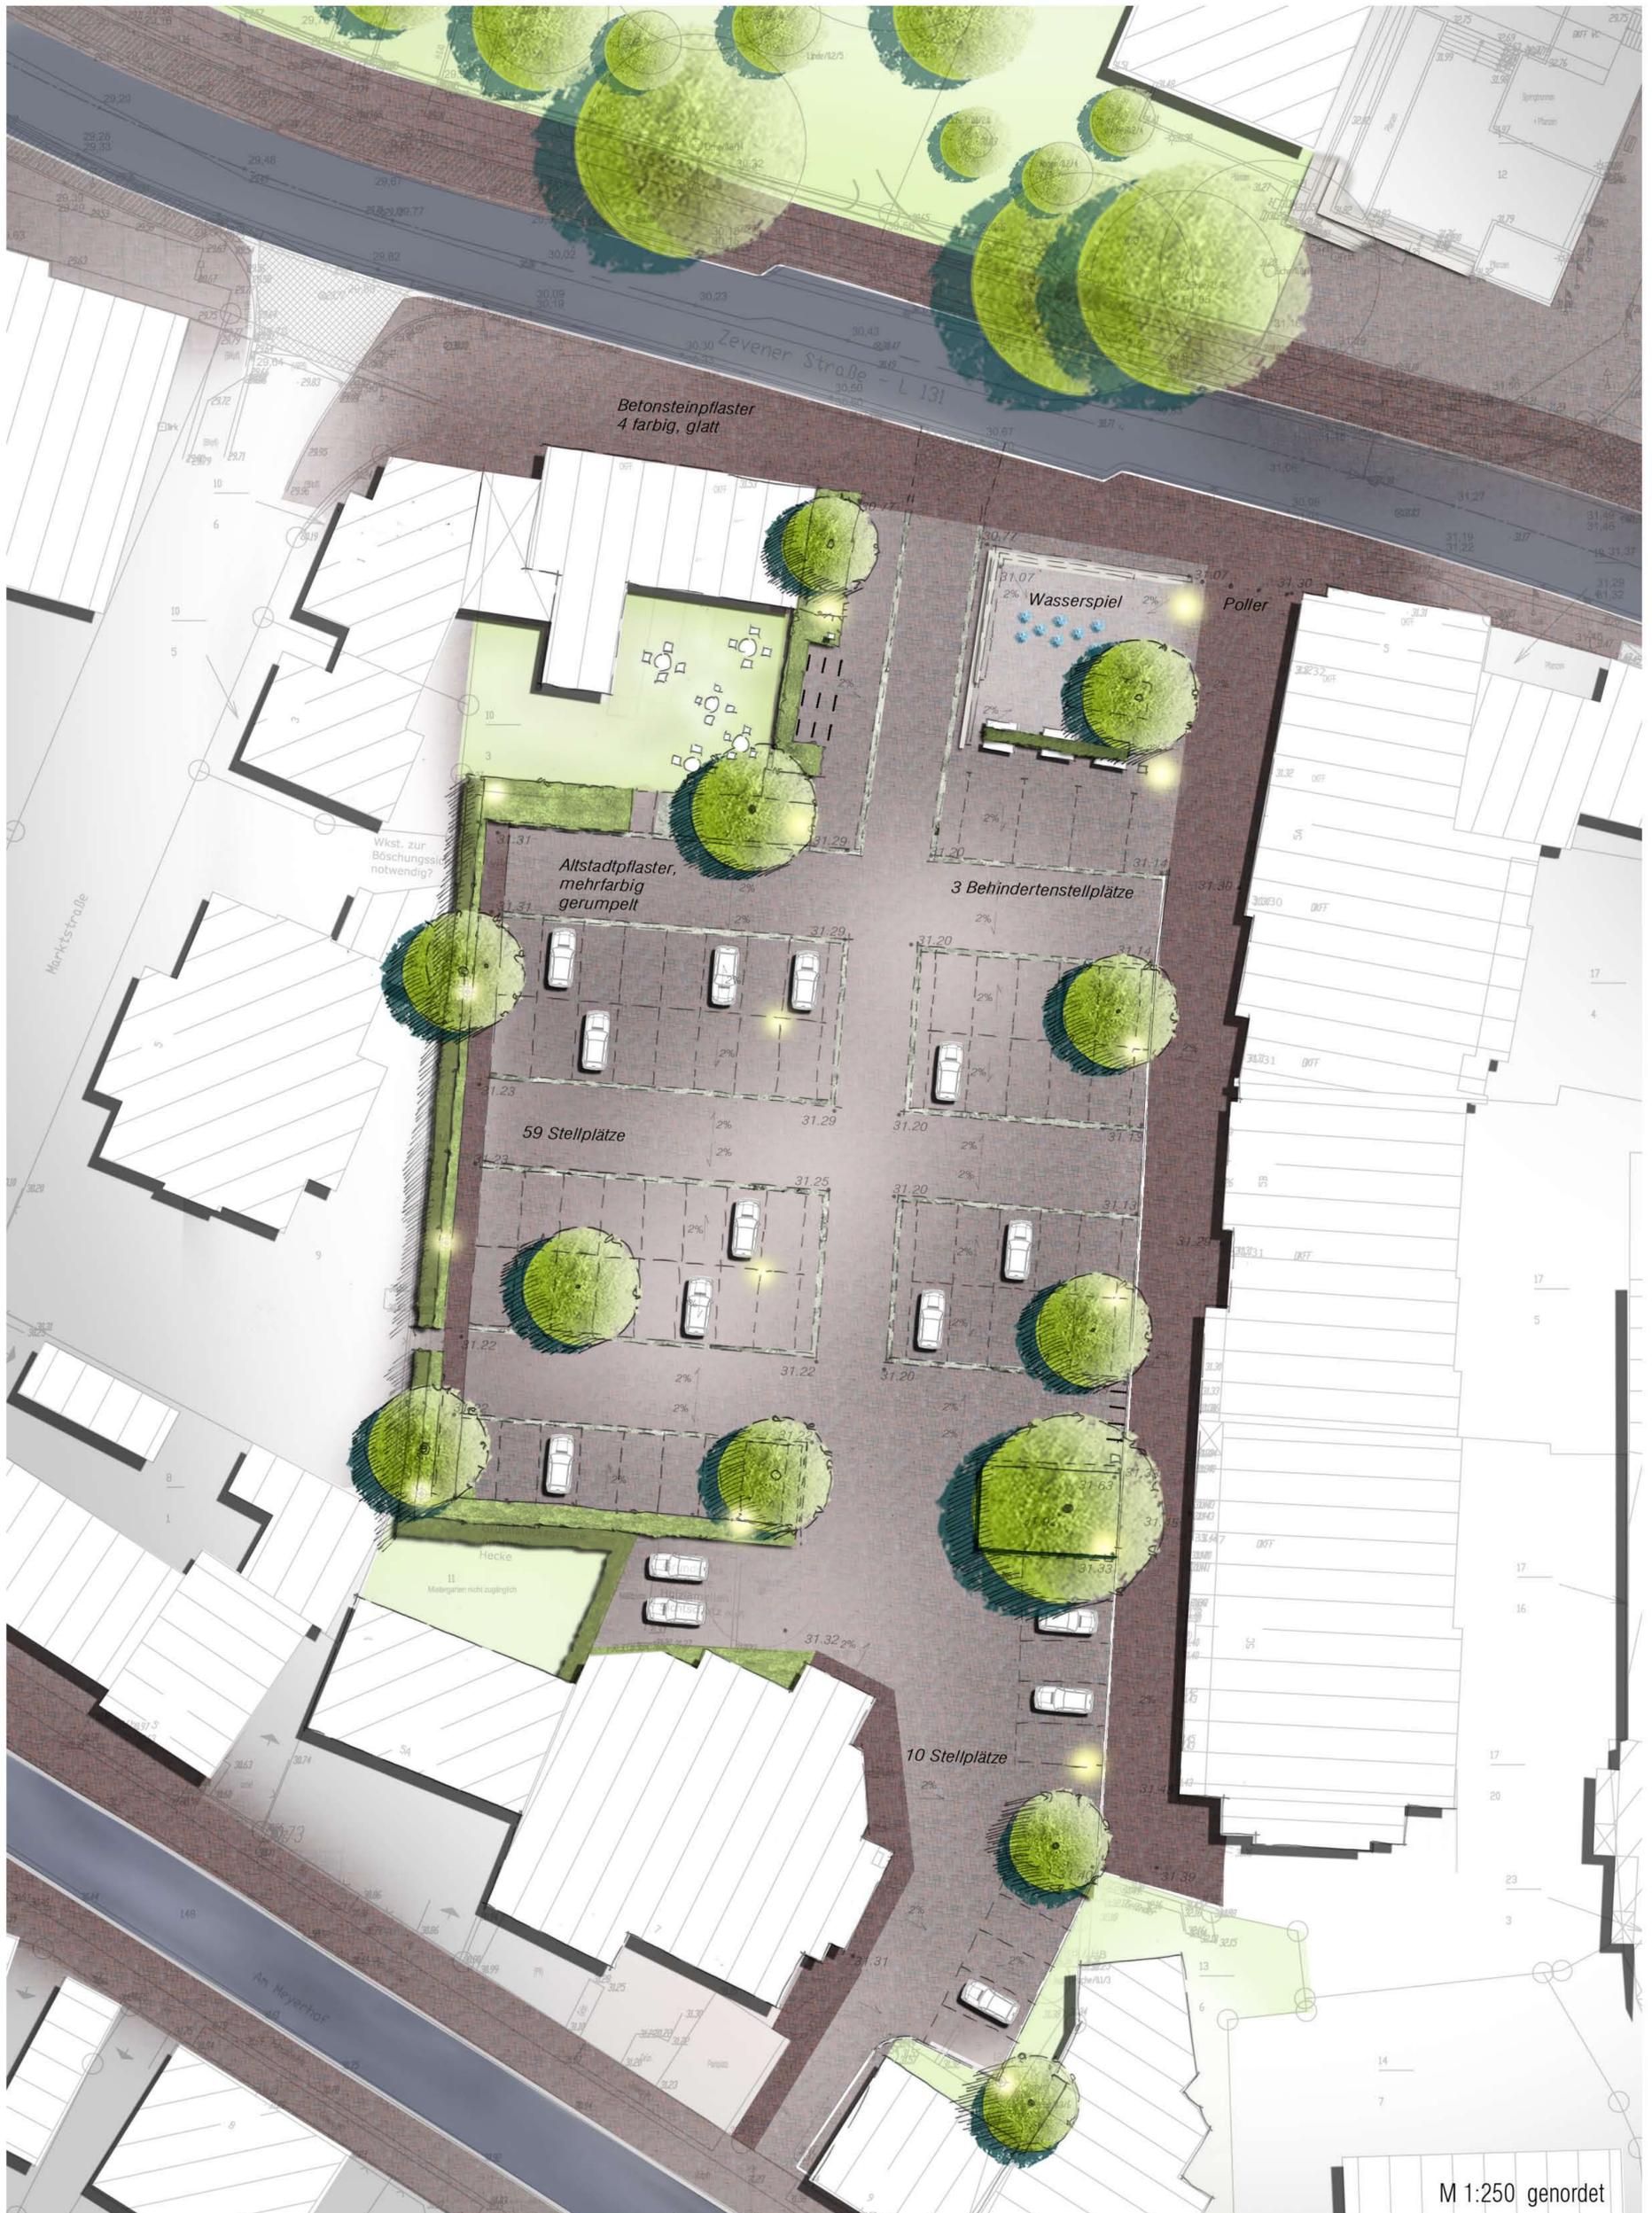

M 1:250 genordet